


名 称

クリティン古矢

所在地 秋田市新屋栗田町 28-25
 部 屋 B号室
 賃 料 ￥75,000 円
 駐 車 料 2台
 面 積 41.40 m² (12.50 坪)
 契約条件 事務所/敷金 2ヶ月
 店舗/敷金 3~6ヶ月
 入 居 日 即日
 構 造 木造
 湯 沸 器 有
 エアコン 無
 ト イ レ ウオシュレット
 賃貸保障 アーク
 // 個人/保証人有 60%
 // 個人/保証人無 100%
 // 法人/ 100%
 保 險 ￥18,000 円から



電 気	東北電力 (50A)	0120-175-266	010-0101		
ガ ス	LP/小林商店	018-833-2475	潟上市天王字上北野 121-20	TEL : 018-838-5388	
水 道			秋田不動産株式会社	FAX : 018-838-5389	E-mail akita-fudo@if-n.ne.jp

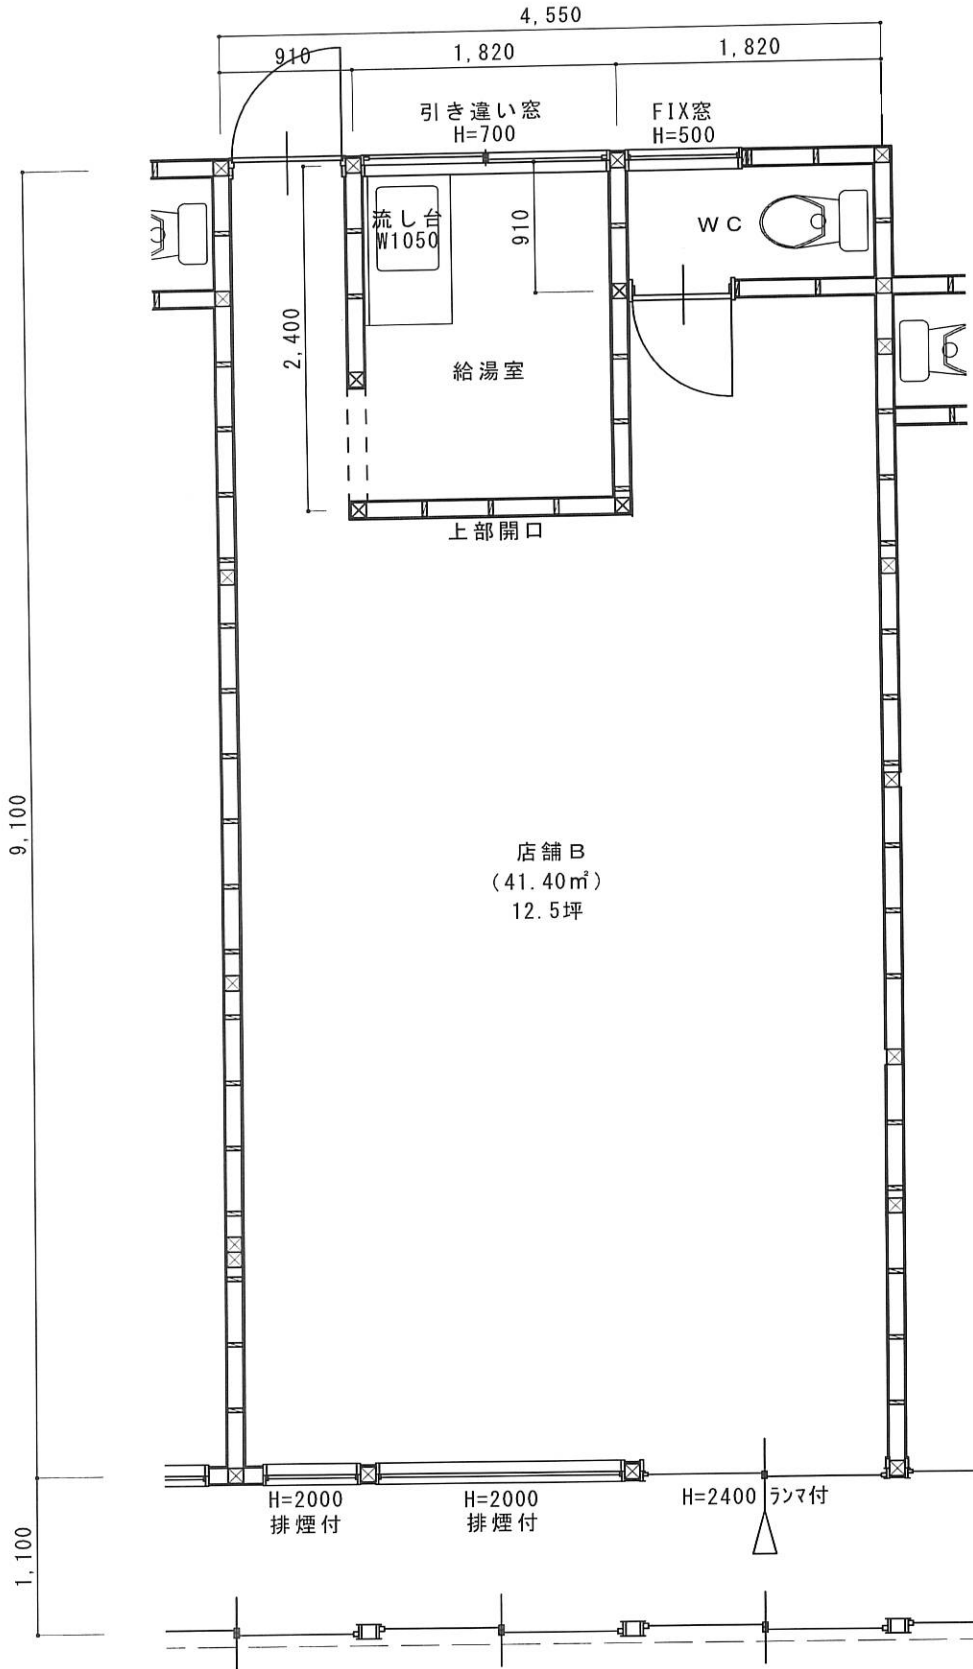

店舗B 平面図 S=1/50